

ILLUSTRATIONSKARTA MED GRUNDKARTA




0 20 40 100 METER
Skala 1:1000 (A1) 1:2000 (A3)

GRUNDKARTA BETECKNINGAR

---	Traktgräns, kvarterstraktgräns	---	Gångstig
---	Fastighetsgräns	---	Slätt
---	Angränsgräns (rättighet m.m.)	---	Gräns mellan gångbana och körbana
+	Rutnätskryss	---	Dike
		---	Strandlinje
ARLÖV	Traktnamn	---	Ägostigsgräns
13:2	Registreringsnummer för fastighet	⊙	Enstaka träd
S:7	Registreringsnummer för samfällighet	⊙ *	Barnskog resp. lövskog symboler
GA:2	Registreringsnummer för gemensamhetsanläggning	⊙ /	Aker
---	Plangräns	⊙ \	Ångs- hag- eller betesmark
---	Användningsgräns	⊙ X	Kärr-, moss- sankmark
---	Egenskapsgräns	⊙ vj	Vattenyta
---	Bostadshus resp. uthus koterat efter husliv.	---	Eledning i mark
---	Bostadshus resp. uthus koterat efter takkanten.	---	Teleledning
---	Kyrka	---	Gasledning
---	Byggnad i allmänhet.	---	Fjällrörledning
---	Skärmtak	---	Fiberledning
---	Transformatorbyggnad	---	VA
---	Staket eller plank	---	Markhöjd
---	Stenmur	---	Höjningskurvor
---	Stömur	---	
---	Väg	---	

Koordinatsystem i plan: SWEREF 99 13 30
Koordinatsystem i höjd: RH2000
Grundkartan upprättad 2020-11-03
av Solvig Olsson, METRIA AB

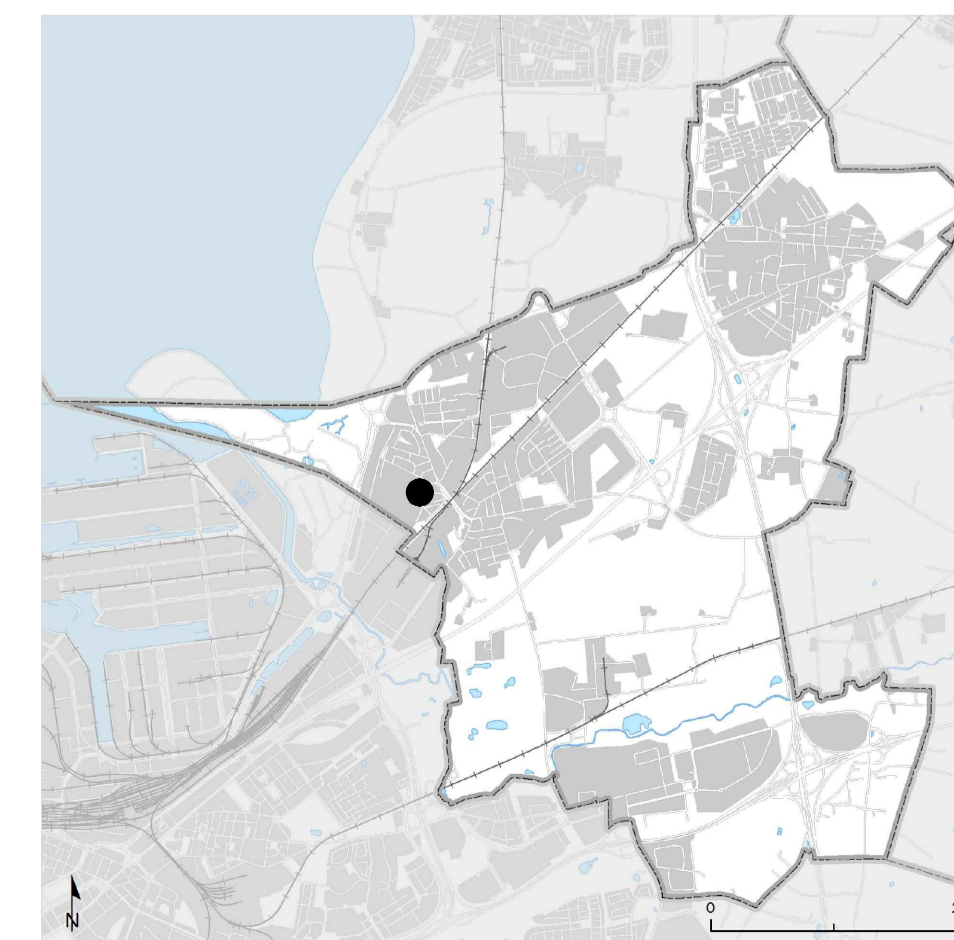

Översiktskarta

GRANSKNINGSHANDLING 2020-11-16

Illustrationskarta till detaljplan för
Arlöv 17:3 m.fl., Södra Pilevallen
i Arlöv, Burlövs kommun, Skåne län

Upprättad av Burlövs kommun

Grundkarta upprättad 2020-11-03

Elin Tängemyr
Tillväxtchef

Mikael Larsson
Handläggare

HANDLINGAR

- Plankarta med bestämmelser
- Illustrationskarta
- Planbeskrivning
- Fastighetsförteckning
- Samrådsredogörelse
- Planprogram

Diarienummer KS/2017:46

Antagande ...

Laga kraft ...

Dp 267

