






FASAD SÖDER

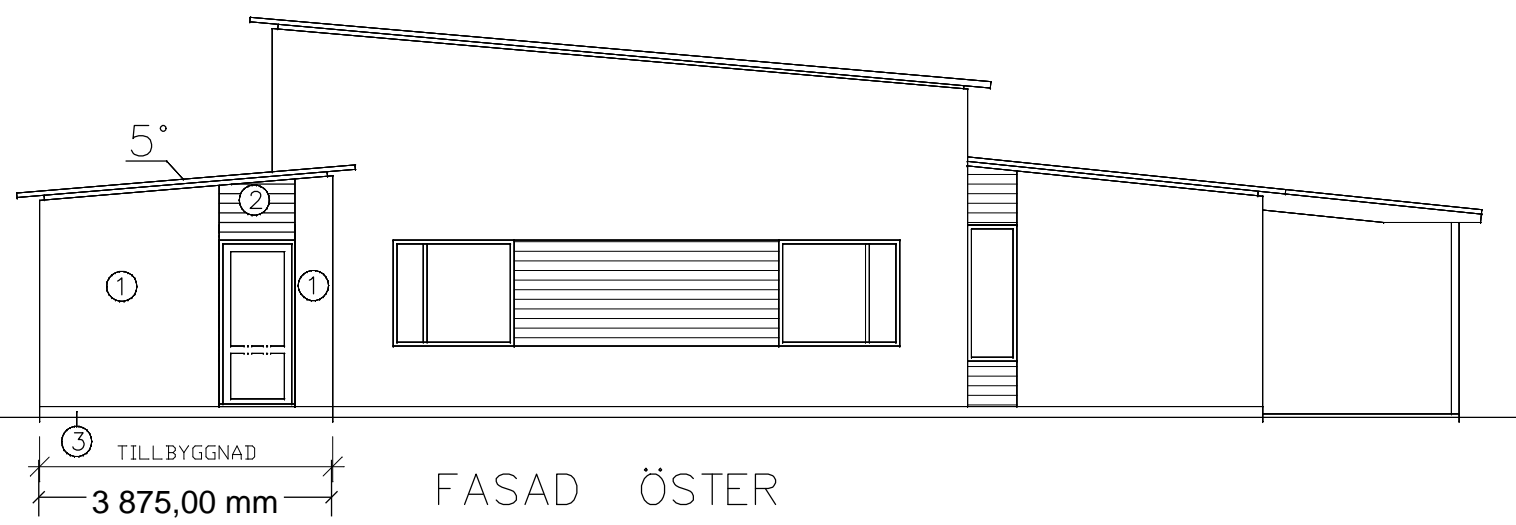

FASAD ÖSTER

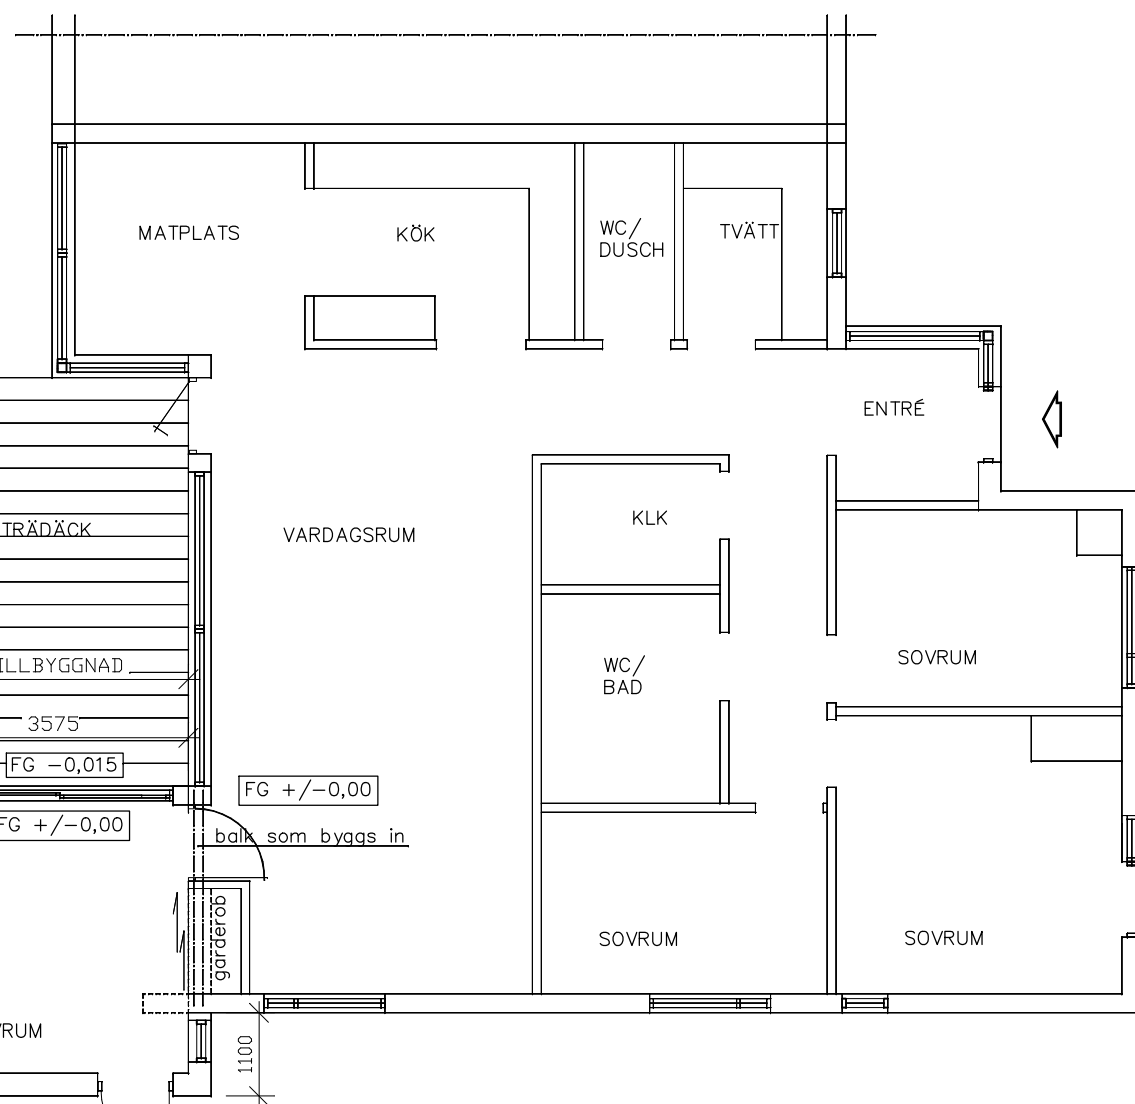


PLAN

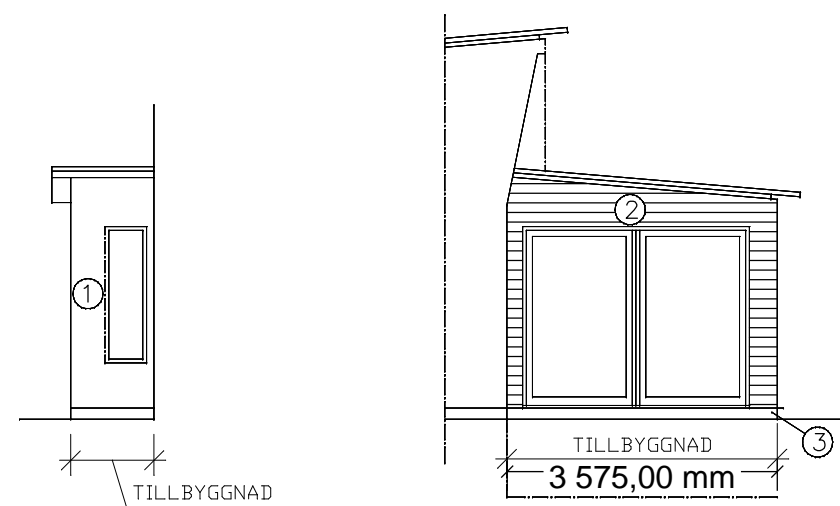

FASAD NORR

FASAD VÄSTER

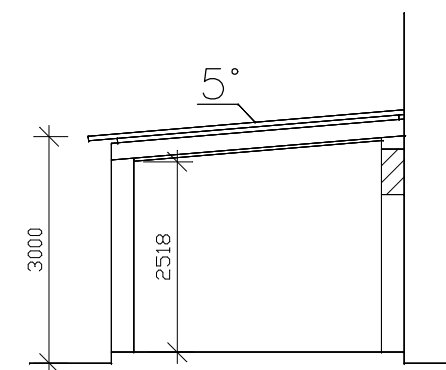

SEKTION A

MATERIAL/FÄRGSÄTTNING

- ① VÄGG PUTS, MÅLAD VIT LIKA BEFINTLIG
 - ② VÄGG TRÄPANEL, LASERAD GRÅ LIKA BEFINTLIG
 - ③ SOCKEL MÖRKGRÅ LIKA BEFINTLIG
 - ④ TAK SVART PAPP LIKA BEFINTLIGT TAK
- FÖNSTER/PARTI TRÄ MÅLAT LJUSGRÅ LIKA BEFINTLIGA
- HÄNGRÄNNA/STUPRÖR OCH ÖVRIGA UTVÄNDIGA PLÅTARBETEN ALUMINIUM LIKA BEFINTLIGA



B	ANT	ALLMÄNT	KJÄG	2021.09.27
A	ANT	MÄTTSÄTTNING	KJÄG	2021.08.31
BET	ANT	ÄNDRINGEN AVSER	SIGN	DATUM

BYGGLOVSHANDLING

UPPDRAG NR	RITAD / KONSTRUERAD AV	HANDLÄGGARE
------------	------------------------	-------------

DATUM	GRANSKAD AV
2021.04.19	

BERGA 1:1, BURLÖVS KOMMUN

TILLBYGGNAD ENBOSTADSHUS
PLAN, FASADER, SEKTION

SKALA A1	SKALA A3	NUMMER	BET
	1:100	A-001	A